


**LOKAL NR C67**

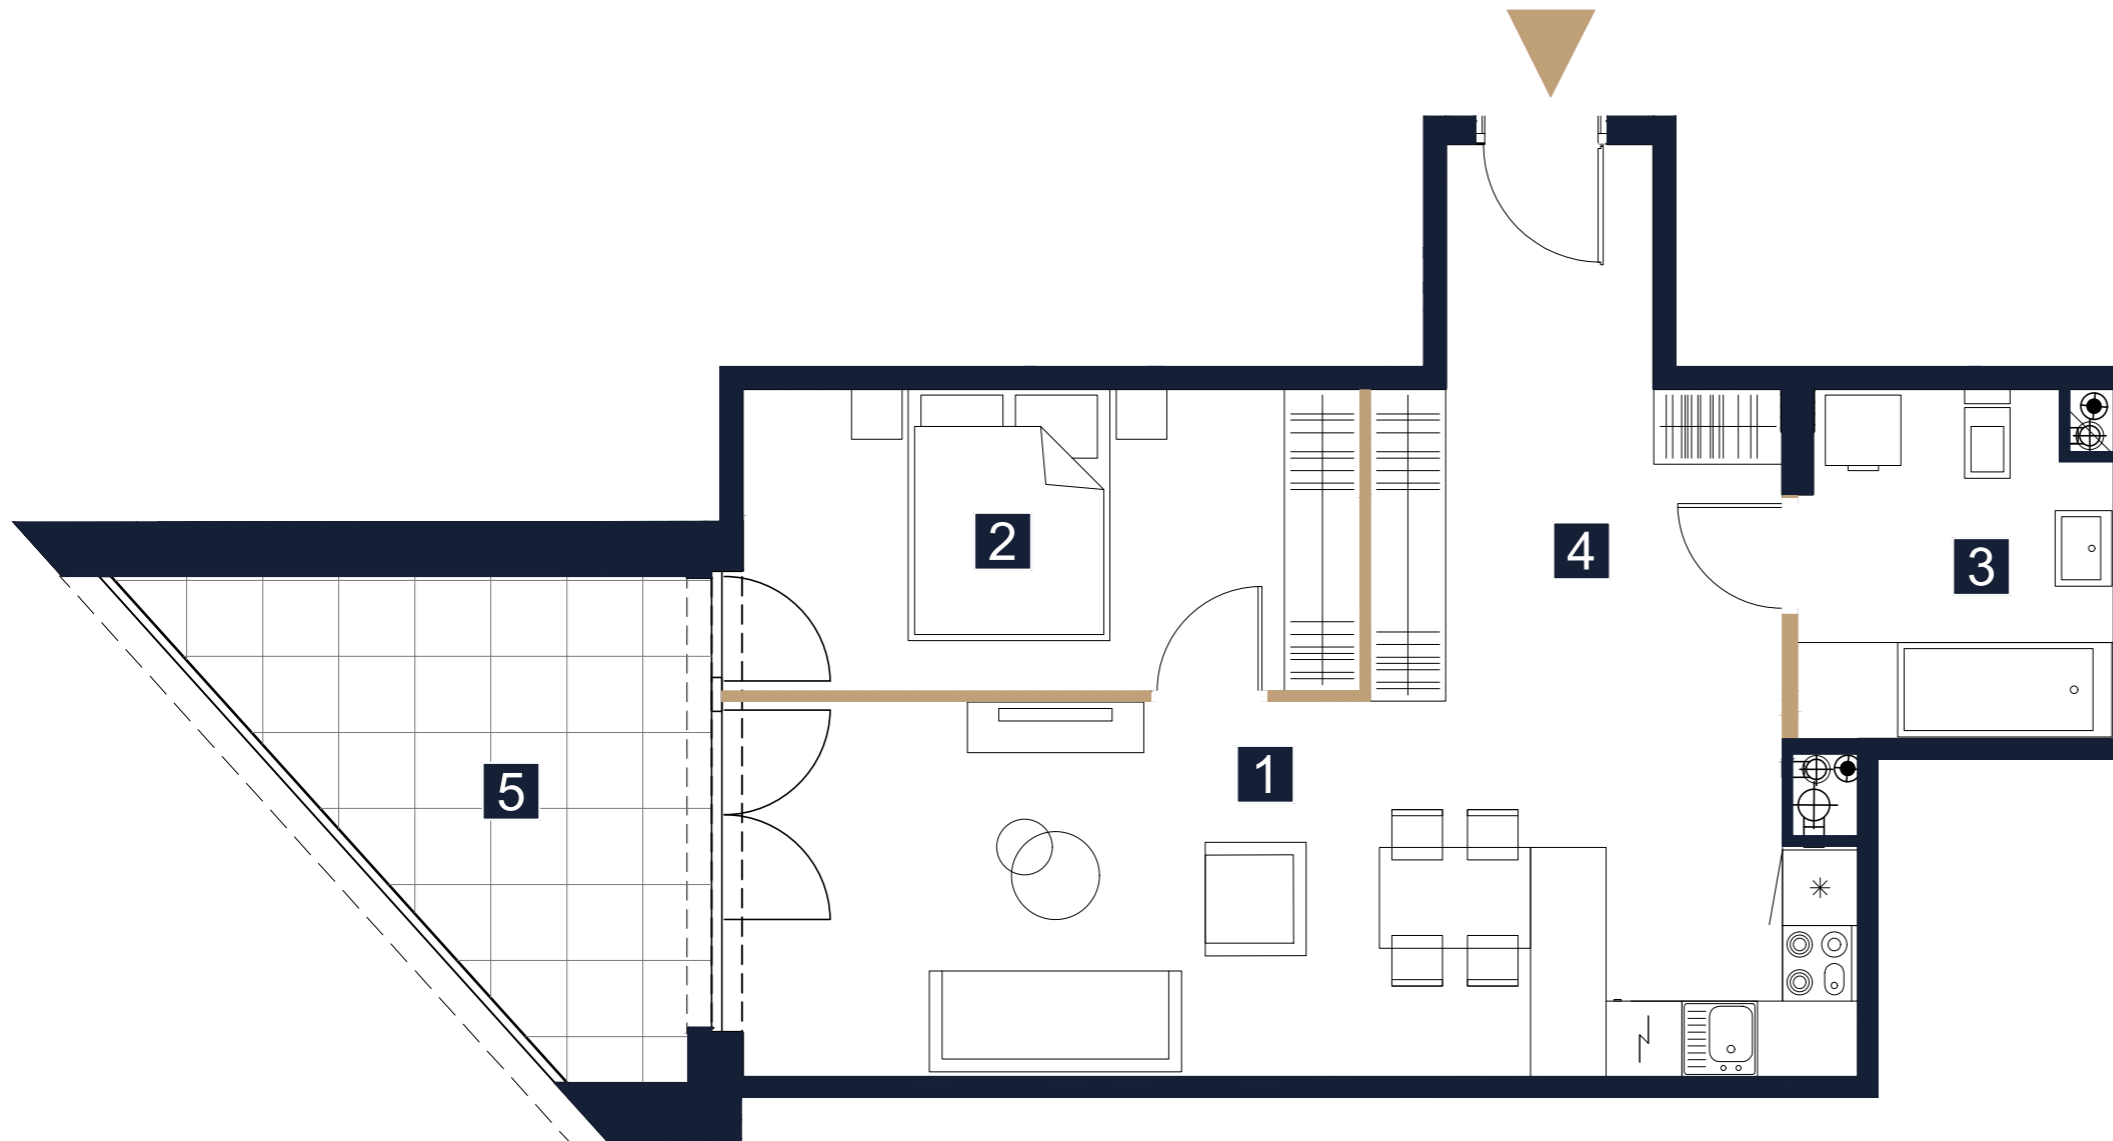

PIĘTRO 1  
 TYP M2

1	SALON Z ANEKSEM	25,80 m <sup>2</sup>
2	POKÓJ	11,72 m <sup>2</sup>
3	ŁAZIENKA	6,46 m <sup>2</sup>
4	KORYTARZ	11,18 m <sup>2</sup>
<b>POWIERZCHNIA UŻYTKOWA</b>		<b>55,16 m<sup>2</sup></b>

5 LOGGIA 11,84 m<sup>2</sup>




**LEGENDA**

-  ściany działowe z możliwością rearanżacji lub demontażu
-  wejście do mieszkania



**UWAGI**

- Karta lokalu ma charakter wyłącznie poglądowy.
- Powierzchnia lokalu obliczona została zgodnie z Polską Normą PN-ISO 9836, powołaną w rozporządzeniu Ministra Rozwoju z dnia 11 września 2020 roku z późniejszymi zmianami w sprawie szczegółowego zakresu i formy projektu budowlanego.
- Do powierzchni użytkowej lokalu nie są wliczane powierzchnie otworów na drzwi i okna, oraz nisze w elementach zamykających.
- Powierzchnia użytkowa w toku dalszych prac projektowych może ulec niewielkiej zmianie. Karta lokalu wykonana na podstawie projektu budowlanego zatwierdzonego decyzją starosty Legionowskiego nr 2187/21 z dnia 20.12.2021 r, zmienioną decyzją nr 241/23 z dnia 22.03.2023 r
- Przedstawiona aranżacja lokalu wykonana jest na potrzeby prezentacji i nie stanowi zobowiązania umownego. W trakcie prac budowlanych mogą wystąpić niewielkie różnice w wymiarach, lokalizacji przyborów sanitarnych oraz punktów instalacyjnych, prezentowanych na aranżacji. Różnice te wynikają ze specyfiki prac budowlanych.
- Lokal będzie oddany do użytku zgodnie ze standardami będącymi załącznikiem do umowy deweloperskiej.
- Naruszenie elementów konstrukcyjnych jest zabronione.

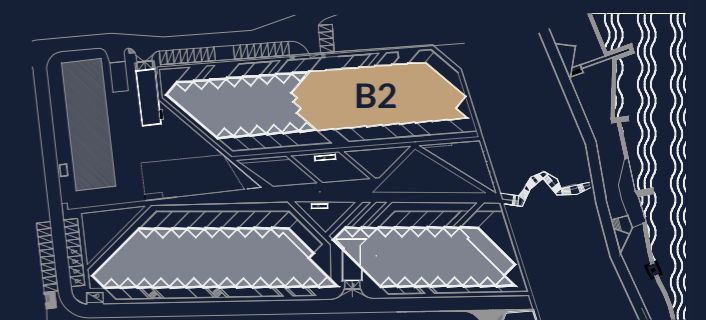

Rezydencja Zegrze Sp. z o. o. Sp. K.  
 Biuro sprzedaży:  
 ul. Janusza Groszkowskiego 22a  
 05-131 Zegrze  
 tel: 785 100 800  
 email: sprzedaz@mostostal-sa.pl



CHMIELEWSKI SKAŁA ARCHITEKCI